

ΕΦΗΜΕΡΙΣ ΤΗΣ ΚΥΒΕΡΝΗΣΕΩΣ
ΤΗΣ ΕΛΛΗΝΙΚΗΣ ΔΗΜΟΚΡΑΤΙΑΣ

ΕΝ ΑΘΗΝΑΙΣ ΤΗι 31 ΑΥΓΟΥΣΤΟΥ 1981 | ΤΕΥΧΟΣ ΤΕΤΑΡΤΟΝ | ΑΡΙΘΜΟΣ ΦΥΛΛΟΥ 465

ΠΕΡΙΕΧΟΜΕΝΑ

ΑΠΑΛΛΟΤΡΙΩΣΕΙΣ

ΑΠΟΦΑΣΕΙΣ

ΠΟΛΕΟΔΟΜΙΑ

ΑΠΟΦΑΣΕΙΣ

ΑΠΑΛΛΟΤΡΙΩΣΕΙΣ

ΑΠΟΦΑΣΕΙΣ

Ἀριθ. Β. 1379/774 (1)

Περὶ ἀναγκαστικῆς ἀπαλλοτριώσεως ἐκτάσεων στὴν περιοχὴ τοῦ Νομοῦ Μαγνησίας γιὰ τὴν ἐγκατάσταση τῆς Γ.Μ. 150 Κ.Υ. «Σύστημα (Κ.Υ.Τ. Λάρισας - Ἁλμυρὸς - Λαμία) - Ἑλληνικὰ Σιδηροκράματα» καὶ τὴ σύσταση δουλείας ἐναερίου διελεύσεως τῆς ὑπόψη γραμμῆς Μεταφορᾶς.

ΟΙ ΥΠΟΥΡΓΟΙ
ΟΙΚΟΝΟΜΙΚΩΝ ΚΑΙ ΒΙΟΜ/ΝΙΑΣ ΚΑΙ ΕΝΕΡΓΕΙΑΣ

Ἔχοντας ὑπόψη:

1. Τὶς διατάξεις τοῦ Ν. Δ/τος 797/71 «περὶ ἀναγκαστικῶν ἀπαλλοτριώσεων, σὲ συνδυασμὸ μὲ τὶς διατάξεις τοῦ Β. Δ/τος 139/1971 «περὶ τῆς ἁρμοδιότητος τῶν Νομαρχῶν πρὸς κήρυξιν ἀναγκαστικῶν τινων ἀπαλλοτριώσεων».

2. Τὶς διατάξεις τοῦ ἄρθρου 4 παρ. 2 τοῦ Νόμου ἀριθ. 1468/1950 «περὶ ἱδρύσεως Δημοσίας Ἐπιχειρήσεως Ἠλεκτρισμοῦ», ὅπως ἔχει τροποποιηθεῖ καὶ συμπληρωθεῖ μεταγενέστερα, δυνάμει τοῦ Α.Ν. ἀριθ. 1672/1951, ποὺ κυρώθηκε, μὲ τὸ Νόμο ἀριθ. 2113/1952.

3. Τὶς διατάξεις τοῦ ἄρθρου 9, τοῦ Α.Ν. 1566/1950 «περὶ κυρώσεως τῆς μετὰ τοῦ οἴκου «EBASCO» συναφθείσης τὴν 20ὴν Ἰουλίου 1950 συμβάσεως κλπ.», ὅπως ἔχουν κυρωθεῖ, τροποποιηθεῖ καὶ συμπληρωθεῖ μὲ τὸ Νόμο ἀριθ. 1633/1951.

4. Τὶς διατάξεις τοῦ ἄρθρου 8 τοῦ Α.Ν. 100/1967.

5. Τὴν ἀπόφαση τοῦ Διοικητικοῦ Συμβουλίου τῆς Δημοσίας Ἐπιχειρήσεως Ἠλεκτρισμοῦ ἀριθ. 82/16.3.81 (Συνεδρίαση του ἀριθ. 11/16.3.81).

6. Τὴν κοινὴ ἀπόφαση τοῦ Πρωθυπουργοῦ καὶ τοῦ Ὑπουργοῦ τῶν Οἰκονομικῶν ἀριθ. 2652/66/20.5.80 (ΦΕΚ 497/80 τ. Β'), περὶ ἀναθέσεως ἁρμοδιοτήτων στοὺς Ὑφυπουργοὺς Οἰκονομικῶν, ἀποφασίζουμε:

Κηρύσσομε τὴν ἀναγκαστικὴ ἀπαλλοτρίωση, λόγω δημοσίας ὠφέλειας καὶ εἰδικότερα:

Α) Γιὰ τὴν ἐγκατάσταση 5 χαλυβδίνων πύργων τῆς Γ.Μ. 150 Κ.Υ. «Σύστημα (Κ.Υ.Τ. Λάρισας - Ἀλμυρὸς - Λαμία» - Ἑλληνικὰ Σιδηροκράματα», ἐκτάσεως ἐμβαδοῦ 628 Μ2, ἀποτελουμένης ἀπὸ 5 τετράγωνα τεμάχια ἐδάφους.

Β) Γιὰ τὴ σύσταση δουλείας ἐναερίου διελεύσεως τῆς ἀνωτέρω Γραμμῆς Μεταφορᾶς, ἐπὶ λωρίδας ἐδάφους συνολικοῦ μήκους 1.596 μέτρων καὶ συνολικοῦ πλάτους 40 μέτρων, δηλαδὴ 20 μέτρα δεξιὰ καὶ 20 μέτρα ἀριστερὰ ἀπὸ τὴν προβολὴ στὸ ἔδαφος τοῦ ἄξονα τῆς γραμμῆς.

Ἡ ἀνωτέρω λωρίδα δουλείας περιλαμβάνεται μεταξὺ τῶν χιλιομετρικῶν θέσεων 0+000 (πύργος ἀριθ. 156 τῆς Γ.Μ. 150 «ΚΥΤ Λάρισας - Ἀλμυρός») καὶ 1+596.

Τὸ περιεχόμενο τῆς δουλείας συνίσταται στὸ δικαίωμα εἰσόδου τοῦ προσωπικοῦ τῶν συνεργείων καὶ τῶν τεχνικῶν μέσων τῆς ΔΕΗ ἢ τῶν ὁριζομένων ἀπ' αὐτὴν προσώπων στὶς βαρυνόμενες μὲ δουλεία ἐκτάσεις, γιὰ τὴν ἐκτέλεση κάθε ἐργασίας ἐγκαταστάσεως, λειτουργίας, ἐπιθεωρήσεως, ἐπισκευῶν, συντηρήσεως καὶ ἀντικαταστάσεως τῶν ἄνωθεν αὐτῶν ἐναερίων ἀγωγῶν καὶ τῶν πύργων των, ὡς καὶ τὴν ἀπαγόρευση ἀνεγέρσεως κάθε νέου κτίσματος μεταξὺ τῶν Χ.Θ. Ο. + 526 καὶ 1 + 596, ἐνῶ μεταξὺ τῶν Χ.Θ. 0 + 000 καὶ 0 + 526 ἐπιτρέπεται ἡ οἰκοδόμηση ἐφόσον πληροῦνται οἱ κατωτέρω ὅροι:

α) Ἡ κατακόρυφη ἀπόσταση τῶν ὑψηλοτέρων σημείων τῶν κτισμάτων ἀπὸ τοὺς ἀγωγοὺς τῆς γραμμῆς σὲ θερμοκρασία 50° C καὶ ἄπνοια, πρέπει νὰ εἶναι τουλάχιστον 5 μέτρα. Στὸ ὕψος τῶν κτισμάτων περιλαμβάνεται καὶ κάθε εἴδους κατασκευὴ πάνω ἀπὸ αὐτὰ (π.χ. δώματα, κουβούκλια ἀπολήξεως κλιμακοστασίων, στηθαῖα, ἱστοί, κεραῖες δεκτῶν τηλεοράσεως κλπ.».

β) Μέσα στὴ ζώνη δουλείας ἀπαγορεύεται ἡ ἀνέγερση καὶ λειτουργία κτισμάτων ἢ ἐγκαταστάσεων ποὺ δημιουργοῦν δυσμενεῖς συνθῆκες γιὰ τὴν ἀσφάλεια καὶ λειτουργία τῆς γραμμῆς (ἀποθῆκες ἐκρηκτικῶν καὶ πετρελαιοειδῶν, ἐργοστάσια ποὺ ἀναδίδουν βλαβεροὺς καπνοὺς ἢ ἀέρια, συσσωρεύσεις εὐφλέκτων ὑλῶν κλπ.).

Ἡ ἔκταση ποὺ ἀπαλλοτριώνεται καὶ ἡ λωρίδα ἐδάφους ἐπὶ τῆς ὁποίας συνιστᾶται δουλεία ἐναερίου διελεύσεως, βρίσκονται στὴν κτηματικὴ περιοχὴ τῆς Κοινότητος Πλατάνου τοῦ Νομοῦ Μαγνησίας καὶ εἰκονίζονται λεπτομερῶς στὸ κτηματολογικὸ διάγραμμα τῆς ΔΕΗ ἀριθ. 52549/Φεβρουάριος 1981 (φύλλο 1 ἀπὸ 1) καὶ στὸν ἐπ' αὐτοῦ κτηματολογικὸ πίνακα.

Ἡ χιλιομέτρηση τῆς γραμμῆς σημειώνεται στὴν προβολὴ ἐπὶ τοῦ ἐδάφους τοῦ ἄξονα αὐτῆς, ὁ ὁποῖος εἰκονίζεται μὲ συνεχῆ παχειὰ γραμμὴ στὸ ἀνωτέρω κτηματολογικὸ διάγραμμα τῆς ΔΕΗ.

Δεξιὰ καὶ ἀριστερά, παράλληλα μὲ τὸν ἄξονα καὶ σὲ ἀπόσταση 20 μέτρων ἀπ' αὐτοῦ, εἰκονίζονται μὲ λεπτὲς συνεχεῖς γραμμὲς τὰ ὅρια τῆς ἐδαφικῆς λωρίδος δουλείας.

Ἡ ὅδευση τῆς γραμμῆς εἰκονίζεται στὸν ἐνδεικτικὸ χάρτη κτηματολογίου τῆς ΔΕΗ ἀριθ. 52548//Φεβρουάριος 1981 (φύλλο 1 ἀπὸ 1).

Τὰ ἀνωτέρω κτηματολογικὰ στοιχεῖα ἔχουν θεωρηθεῖ μὲ ἡμερομηνία 10.4.1981, ἀπὸ τὸν ἁρμόδιο Δ/ντὴ τοῦ Ὑπουργείου Βιομηχανίας καὶ Ἐνεργείας Ι. Μπέη.

Στὶς ἐκτάσεις ποὺ ἀπαλλοτριώνονται προβάλλουν δικαιώματα κυριότητος οἱ: 1) Δημήτριος Ἀποστ. Καρναβᾶς, 2) Δημήτριος Γεωργίου Σαμαρᾶς κλπ.

Ἡ ἀπαλλοτρίωση κηρύσσεται ὑπὲρ τῆς Δημοσίας Ἐπιχειρήσεως Ἠλεκτρισμοῦ καὶ μὲ δαπάνη της.

Ἡ παροῦσα ἀπόφαση νὰ δημοσιευθεῖ στὴν Ἐφημερίδα τῆς Κυβερνήσεως.

Ἀθῆναι, 6 Ἰουλίου 1981

ΟΙ ΥΠΟΥΡΓΟΙ

ΥΦΥΠΟΥΡΓΟΣ ΟΙΚΟΝΟΜΙΚΩΝ — ΒΙΟΜΗΧΑΝΙΑΣ ΚΑΙ ΕΝΕΡΓΕΙΑΣ

ΠΑΝΑΓΙΩΤΗΣ ΜΠΟΚΟΒΟΣ — ΣΤΕΦΑΝΟΣ ΜΑΝΟΣ

Ἀριθ. Β. 1380/1968 (2)

Περὶ ἀναγκαστικῆς ἀπαλλοτριώσεως ἐκτάσεως στὴν περιοχὴ τῆς Κοινότητος Στάνου τοῦ Νομοῦ Αἰτωλοακαρνανίας, γιὰ τὴν ἐγκατάσταση τοῦ ὑποσταθμοῦ 150/20 ΚΥ Ἀμφιλοχίας, ὑπὲρ καὶ μὲ δαπάνη τῆς ΔΕΗ.

ΟΙ ΥΠΟΥΡΓΟΙ ΟΙΚΟΝΟΜΙΚΩΝ ΚΑΙ ΒΙΟΜΗΧΑΝΙΑΣ ΚΑΙ ΕΝΕΡΓΕΙΑΣ

Ἔχοντες ὑπόψη:

1. Τὶς διατάξεις τοῦ Ν. Δ/τος 797/1971 «περὶ ἀναγκαστικῶν ἀπαλλοτριώσεωνη, σὲ συνδυασμὸ μὲ τὶς διατάξεις τοῦ Β. Δ/τος 139/1971 «περὶ τῆς ἁρμοδιότητος τῶν νομαρχῶν πρὸς κήρυξιν ἀναγκαστικῶν τινων ἀπαλλοτριώσεων».
2. Τὶς διατάξεις τοῦ ἄρθρου 4 παρ. 2, τοῦ Νόμου ἀριθ. 1468/1950 «περὶ ἱδρύσεως Δημοσίας Ἐπιχειρήσεως Ἠλεκτρισμοῦ», ὅπως ἔχει τροποποιηθεῖ καὶ συμπληρωθεῖ μεταγενέστερα, δυνάμει τοῦ Α.Ν. ἀριθ. 1672/1951, ποὺ κυρώθηκε μὲ τὸ Νόμο 2113/1952.
3. Τὶς διατάξεις τοῦ ἄρθρου 9, τοῦ Α.Ν. ἀριθ. 1566/50 «περὶ κυρώσεως τῆς μετὰ τοῦ οἴκου «EBASCO» συναφθείσης τὴν 20ὴν Ἰουλίου 1950 συμβάσεως κλπ.», ὅπως ἔχουν κυρωθεῖ, τροποποιηθεῖ καὶ συμπληρωθεῖ μὲ τὸ Νόμο ἀριθ. 1633/1951.
4. Τὴν ἀπόφαση τοῦ Διοικητικοῦ Συμβουλίου τῆς Δημοσίας Ἐπιχειρήσεως Ἠλεκτρισμοῦ ἀριθ. 57 (συνεδρίαση του ἀριθ. 8/23.2.81).
5. Τὴν κοινὴ ἀπόφαση τοῦ Πρωθυπουργοῦ καὶ τοῦ Ὑπουργοῦ τῶν Οἰκονομικῶν ἀριθ. Δ2652/66/20.5.80 (ΦΕΚ 497/28.5.80 τ. Β') «περὶ ἀναθέσεως ἁρμοδιοτήτων στοὺς Ὑφυπουργοὺς Οἰκονομικῶν», ἀποφασίζουμε:

Κηρύσσουμε τὴν ἀναγκαστικὴ ἀπαλλοτρίωση, λόγω δημοσίας ὠφέλειας καὶ εἰδικότερα γιὰ τὴν ἐγκατάσταση τοῦ ὑποσταθμοῦ ἐνεργείας 150/20 KV Ἀμφιλοχίας, ἐκτάσεως συνολικοῦ ἐμβαδοῦ 17.400 Μ2 μὲ τὰ συστατικὰ καὶ παραρτήματα αὐτῆς, ποὺ βρίσκονται στὴν ἐκτὸς σχεδίου καὶ ἐκτὸς ζώνης κτηματικὴ περιοχὴ τῆς Κοινότητας Στάνου τοῦ Νομοῦ Αἰτωλοακαρνανίας καὶ εἰκονίζεται μὲ τὰ στοιχεῖα Α—Β—Γ—Δ—Ε—Ζ—Η—Θ—Ι—Κ—Λ—Μ—Α στὸ ἀριθ. 36941/9.7.80 καὶ ὑπὸ κλίμακα 1:500 κτηματολογικὸ διάγραμμα καὶ στὸν ἐπ' αὐτοῦ κτηματολογικὸ πίνακα τῆς Δ/νσεως Μελετῶν—Κατασκευῶν Ἔργων Μεταφορᾶς τῆς Δημοσίας Ἐπιχειρήσεως Ἠλεκτρισμοῦ, θεωρημένο ἀπὸ τὸν Διευθυντὴ τοῦ Ὑπουργείου Βιομηχανίας καὶ Ἐνεργείας Ι. Μπέη στὶς 1.4.1981.

Στὴν ἔκταση ποὺ ἀπαλλοτριώνεται προβάλλουν δικαιώματα κυριότητας οἱ:

1. Ζαχαράκας Λάμπρος καὶ
2. Σταμάτης Ἰωάννης κλπ.

Ἡ ἀπαλλοτρίωση κηρύσσεται ὑπὲρ τῆς Δημοσίας Ἐπιχειρήσεως Ἠλεκτρισμοῦ καὶ μὲ δαπάνη της.

Ἡ παροῦσα ἀπόφαση νὰ δημοσιευθεῖ στὴν Ἐφημερίδα τῆς Κυβερνήσεως.

Ἀθῆναι, 3 Ἰουλίου 1981

ΟΙ ΥΠΟΥΡΓΟΙ

ΥΦΥΠΟΥΡΓΟΣ ΟΙΚΟΝΟΜΙΚΩΝ — ΒΙΟΜΗΧΑΝΙΑΣ ΚΑΙ ΕΝΕΡΓΕΙΑΣ

ΠΑΝΑΓΙΩΤΗΣ ΜΠΟΚΟΒΟΣ — ΣΤΕΦΑΝΟΣ ΜΑΝΟΣ

Ἀριθ. Κ. 825/44 (3)

Περὶ δημιουργίας Ζώνης Παραλίας στὴ θέση «ΛΑΝΤΖΕΣ» — «ΡΙΧΟΝΕΡΑ» Ἀγ. Γεωργίου Ἀργυράδων Ν. Κερκύρας, πρὸ ἰδιοκτησίας Παναγιώτη Μπράμου.

Ο ΥΠΟΥΡΓΟΣ ΟΙΚΟΝΟΜΙΚΩΝ

Ἔχοντας ὑπόψη:

1. Τὶς διατάξεις τῶν παρ. 2 καὶ 5 τοῦ ἄρθρου 6 τοῦ Α.Ν. 2344/1940 «περὶ αἰγιαλοῦ καὶ παραλίας», ὅπως ἀντικατα-

στάθηκαν μὲ τὶς διατάξεις τοῦ ἄρθρου 13 τοῦ Νόμου 1078/1980.

2. Τὴ σύμφωνη γνώμη τοῦ Γενικοῦ Ἐπιτελείου Ναυτικοῦ, ποὺ διατυπώθηκε στὸ Φ.187.2/844/80/29.12.80 ἔγγραφό του.

3. Τὴν ΟΕ 373/16.1.1981 ἀπόφαση τοῦ Νομάρχη Κερκύρας, μὲ τὴν ὁποία ἐπικυρώθηκαν ἡ Ἔκθεση τῆς Ἐπιτροπῆς καὶ τὸ σχετικὸ τοπογραφικὸ καὶ ὑψομετρικὸ διάγραμμα, ποὺ δημοσιεύθηκαν στὸ μὲ ἀριθμὸ 202/10.4.1981 ΦΕΚ τ. Δ'.

4. Τὴ Δ.2652/66/20.5.80 κοινὴ ἀπόφαση τῶν Πρωθυπουργοῦ καὶ Ὑπουργοῦ Οἰκονομικῶν «περὶ ἀναθέσεως ἁρμοδιοτήτων στοὺς Ὑφυπουργοὺς Οἰκονομικῶν», ἀποφασίζουμε:

Ἐγκρίνουμε, γιὰ τὴν προσαύξηση τοῦ αἰγιαλοῦ, τὴ ζώνη παραλίας στὴ θέση «ΛΑΝΤΖΕΣ» — «ΡΙΧΟΝΕΡΑ» Ἁγ. Γεωργίου Ἀργυράδων Ν. Κερκύρας, πρὸ ἰδιοκτησίας Παναγιώτη Μπράμου, ὅπως αὐτὴ καθορίσθηκε ἀπὸ τὴν ἁρμόδια Ἐπιτροπὴ τοῦ ἄρθρ. 74 τοῦ 636/1977 Π. Δ/τος καὶ εἰκονίζεται στὸ ἀπὸ Ὀκτώβριο 1978 καὶ μὲ κλίμακα 1:500 τοπογραφικὸ καὶ ὑψομετρικὸ διάγραμμα τοῦ Πολιτικοῦ Μηχανικοῦ Ἀθανασίου Κυργιάννη, τὸ ὁποῖο ἔχει θεωρηθεῖ ἀπὸ τὴ Δ/νση Τεχνικῶν Ὑπηρεσιῶν Νομοῦ Κερκύρας τὴν 14.11.1980 καὶ συνοδεύει τὴν ἀπὸ 14.11.80 Ἔκθεση τῆς ἐν λόγῳ Ἐπιτροπῆς.

Ἡ παροῦσα ἀπόφαση μαζὶ μὲ τὴν ἔκθεση τῆς Ἐπιτροπῆς καὶ τὸ τοπογρ. διάγραμμα νὰ δημοσιευθοῦν στὴν Ἐφημερίδα τῆς Κυβερνήσεως.

Ἀθῆναι, 5 Ἰουνίου 1981

Ο ΥΦΥΠΟΥΡΓΟΣ
ΠΑΝΑΓΙΩΤΗΣ ΜΠΟΚΟΒΟΣ

ΕΚΘΕΣΙΣ

Καθορισμοῦ (τὸ πρῶτον) οριογραμμῶν αἰγιαλοῦ καὶ παραλίας εἰς θέσιν «ΛΑΝΤΖΕΣ» — «ΡΙΧΟΝΕΡΑ» Ἁγίου Γεωργίου περιοχῆς Ἀργυράδων Ν. Κερκύρας πρὸ ἰδιοκτησίας Παναγιώτου Μπράμου.

Ἐν Κερκύρᾳ σήμερον τὴν 14.11.1980 ἡ κατὰ Νόμον ἁρμοδία Ἐπιτροπὴ Καθορισμοῦ τῶν ὁρίων αἰγιαλοῦ καὶ παραλίας, ἀποτελουμένη ἐκ τῶν:

1) Κων/νου Σκέρου, Οἰκον. Ἐφόρου Κερκύρας
2) Παναγιώτου Σκαρμέα, Λιμενάρχου Κερκύρας.
3) Δημητρίου Μάκκα, Προϊστ. ΤΕΕ Δ/νσεως ΤΥΝΚ,

συνελθοῦσα ἐν τῷ καταστήματι τῆς Οἰκον. Ἐφορίας Κερκύρας καὶ λαβοῦσα ὑπ' ὄψιν:

α) Τὴν ἀπὸ 21.10.1978 ὑποβληθεῖσαν αἴτησιν τοῦ Παναγ. Μπράμου, περὶ καθορισμοῦ οριογραμμῶν αἰγιαλοῦ καὶ παραλίας εἰς θέσιν «ΛΑΝΤΖΕΣ» — «ΡΙΧΟΝΕΡΑ» Ἁγίου Γεωργίου περιοχῆς Ἀργυράδων.

β) Τὸ ὑποβληθὲν τοπογραφικὸν διάγραμμα ὑπὸ κλίμακα 1:500 τῆς ἀνωτέρω περιοχῆς συνταχθὲν ὑπὸ τοῦ Πολ. Μηχανικοῦ Ἀθανασίου Κυργιάννη, τὸν Ὀκτώβριο 1987, δεόντως ἠλεγμένον καὶ τεθεωρημένον ὑπὸ τῆς Δ/νσεως ΤΥΝ Κερκύρας στὶς 14.11.1980.

γ) Τὰς διατάξεις τοῦ Α.Ν. 2344/40 «περὶ αἰγιαλοῦ καὶ παραλίας» ὡς αὗται συνεπληρώθησαν καὶ ἐτροποποιήθησαν μεταγενεστέρως.

δ) Τὰ ἐκ τῆς διενεργηθείσης τὴν 17.7.1979 αὐτοψίας προκύψαντα στοιχεῖα.

ε) Τὰ ὑπ' ἀριθ. 187.2/354/79 , 1238/22.5.79 καὶ Φ/359/79 Α.Σ. 1261/24.5.79 ἔγγραφα ΓΕΝ καὶ Φ187.2/698 Α.Σ. 2284/27.10.80 ποὺ ἀναφέρονται σχετικὲς ἀπόψεις.

ζ) Τὶς δύο μαρτυρικὲς καταθέσεις τῶν κατοίκων Ἀργυράδων: 1) Κων/νου Κάντα καὶ 2) Γερασίμου Καλούδη καὶ

η) Τὸν ὑπ' ἀριθ. 21/1969-713/1970, 1/1968-493/69-78/1966-36048/26-65/33-2186/44-203/68 φωτοαντίγραφα φερόμενα ἀποδεικτικὰ γιὰ τίτλους, ἀποφασίζει:

Καθορίζει ἐπὶ τοῦ ὡς ἄνω (β) τοπογραφικοῦ διαγράμματος:

I) Διὰ συνεχοῦς ἐρυθρᾶς γραμμῆς τὸ ὅριον αἰγιαλοῦ.
II) Διὰ συνεχοῦς κιτρίνης γραμμῆς τὸ ὅριον τῆς παραλίας.

Ἀναλυτικῶς:

I. Ὡς οριογραμμὴ αἰγιαλοῦ ὁρίζεται ἡ πολυγωνικὴ τῶν κορυφῶν 1, 2, 3, 4, 5, αἵτινες ἐξασφαλίζονται ἐκ σταθερῶν σημείων ὡς κατωτέρω:

1) Ἡ κορυφὴ 1 ἀπὸ τὸ σημεῖο Α σὲ ἀπόσταση 31,70 μ. καὶ ἀπὸ τὸ ἀριστερὸ ἄκρο τῆς καμάρας σὲ ἀπόσταση 15,50 μ.

2) Ἡ κορυφὴ δύο (2) ἀπὸ τὰ σημεῖα Α σὲ ἀπόσταση 50,50 μ. καὶ ἀπὸ τὸ ἀριστερὸ ἄκρο τῆς καμάρας σὲ ἀπόσταση 38,80 μ.

3) Ἡ κορυφὴ (3) ἀπὸ τὶς γωνίες τοῦ οἰκίσκου Γ καὶ σὲ ἀποστάσεις ἀντιστοίχως 37,00 καὶ 32,30 μ.

4) Ἡ κορυφὴ (3) ἀπὸ τὴ γωνία τοῦ οἰκίσκου Δ καὶ σὲ ἀποστάσεις 45,60 μ. καὶ ἀπὸ τὸ σημεῖο Ν σὲ ἀπόσταση 37.80 μ.

5) Ἡ κορυφὴ (5) πέντε ἀπὸ τὶς κορυφὲς Ε καὶ Ζ τῶν σημείων σὲ ἀπόσταση 86,50 μέτρα καὶ 43,00 ἀντιστοίχως.

II. Ὡς οριογραμμὴ παραλίας ὁρίζεται ἡ πολυγωνικὴ 1', 2', 3', 4', 5', 6', 7', ἡ ὁποία ἐξασφαλίζεται ὡς κατωτέρω·

Ἡ κορυφὴ 1' ἐξασφαλίζεται ἀπὸ τὶς γωνίες βάθρου γεφύρας (Β) καὶ σὲ ἀπόσταση 15,00 μ. καὶ 14,00 μ. ἀντιστοίχως.

Ἡ κορυφὴ 2' ἐξασφαλίζεται ἀπὸ τὶς γωνίες τῶν βάθρων (Α καὶ Β) γεφύρας καὶ ἀπόσταση 33,00 καὶ 30,20 μέτρα ἀντιστοίχως:

Ἡ κορυφὴ 3' ἐξασφαλίζεται ἀπὸ τὶς γωνίες τοῦ ἐκεῖ εὑρισκομένου δαπέδου ἐκ σκυροδέματος (Γ) καὶ εἰς ἀπόστασιν 30,50 καὶ 24,50 ἀντιστοίχως ὡς φαίνεται στὸ συνημμένο τοπογραφικὸ διάγραμμα.

Ἡ κορυφὴ 4' ἐξασφαλίζεται ἀπὸ τὴ γωνία τοῦ ἀνωτέρω δαπέδου (Γ) καὶ ἀπὸ τὴν γωνία τῆς ἐκεῖ εὑρισκομένης ἀποθήκης (Δ) καὶ εἰς ἀπόστασιν 41,50 καὶ 14,00 μ. ἀντιστοίχως.

Ἡ κορυφὴ 5' ἐξασφαλίζεται ἀπὸ τὴν γωνία τῆς ἀποθήκης (Δ) ποὺ ἀναφέραμε πιὸ πάνω καὶ ἀπὸ τὸν ἐκ σκυροδέματος πάσσαλο (Ε) εἰς ἀπόστασιν 36,00 καὶ 36,50 μ.

Ἡ κορυφὴ 6' ὁμοίως ὡς ἀνωτέρω καὶ εἰς ἀπόστασιν 59,30 καὶ 28,80 ἀντιστοίχως.

Ἡ κορυφὴ 7' ἐξασφαλίζεται ἀπὸ τοὺς πασσάλους ἐκ σκυροδέματος Ε καὶ Γ καὶ εἰς ἀπόστασιν 80.00 καὶ 36.80 μ. ἀντιστοίχως.

Τὰ μέλη τῆς Ἐπιτροπῆς
ΚΩΝ/ΝΟΣ ΣΚΕΡΟΣ
Οἰκον. Ἔφορος Κερκύρας
ΠΑΝΑΓΙΩΤΗΣ ΣΚΑΡΜΕΑΣ
Λιμενάρχης Κερκύρας
ΔΗΜ. ΜΑΚΚΑΣ
Τοπογρ. Μηχ/κὸς μὲ 3ο β.
Πρ/νος ΤΕΕ Δ/νσεως ΤΥΝ Κερκύρας

ΚΕΡΚΥΡΑΣ

αιγιαλού και παραλίας

ιδιοκτησίου ΜΠΡΑΜΜΟΥ ΣΠΑΝ.

[redacted]

ΚΛ. 1:500

ΚΕΡΚΥΡΑ ΟΚΤΩΒΡΙΟΣ 1978

Ο

ΣΥΝΤΑΞΑΣ

ΚΥΡΓΙΑΝΝΗΣ Μ. ΑΘΑΝΑΣΙΟΣ

Κέρκυρα 14-11-

Ο Ελέγξας Μηχανικός

ΘΕΩΡΗΘΗ

[redacted]


Η ΕΠΙΤΡΟΠΗ

καθορισμού ορίων Αιγιαλού κ. Παραλίας

1) [redacted] Κ. ΣΚΟΡΟΥ Ο.Ε. Έφορος Κερκύρας

2) ΘΑΝ. ΣΚΑΡΜΕΑ Λιμενάρχης Κερκύρας

3) ΔΗΜ. ΜΑΚΚΑΣ Π.Μ. ΤΕΕ - Δ/ντής ΤΕΧΝ.

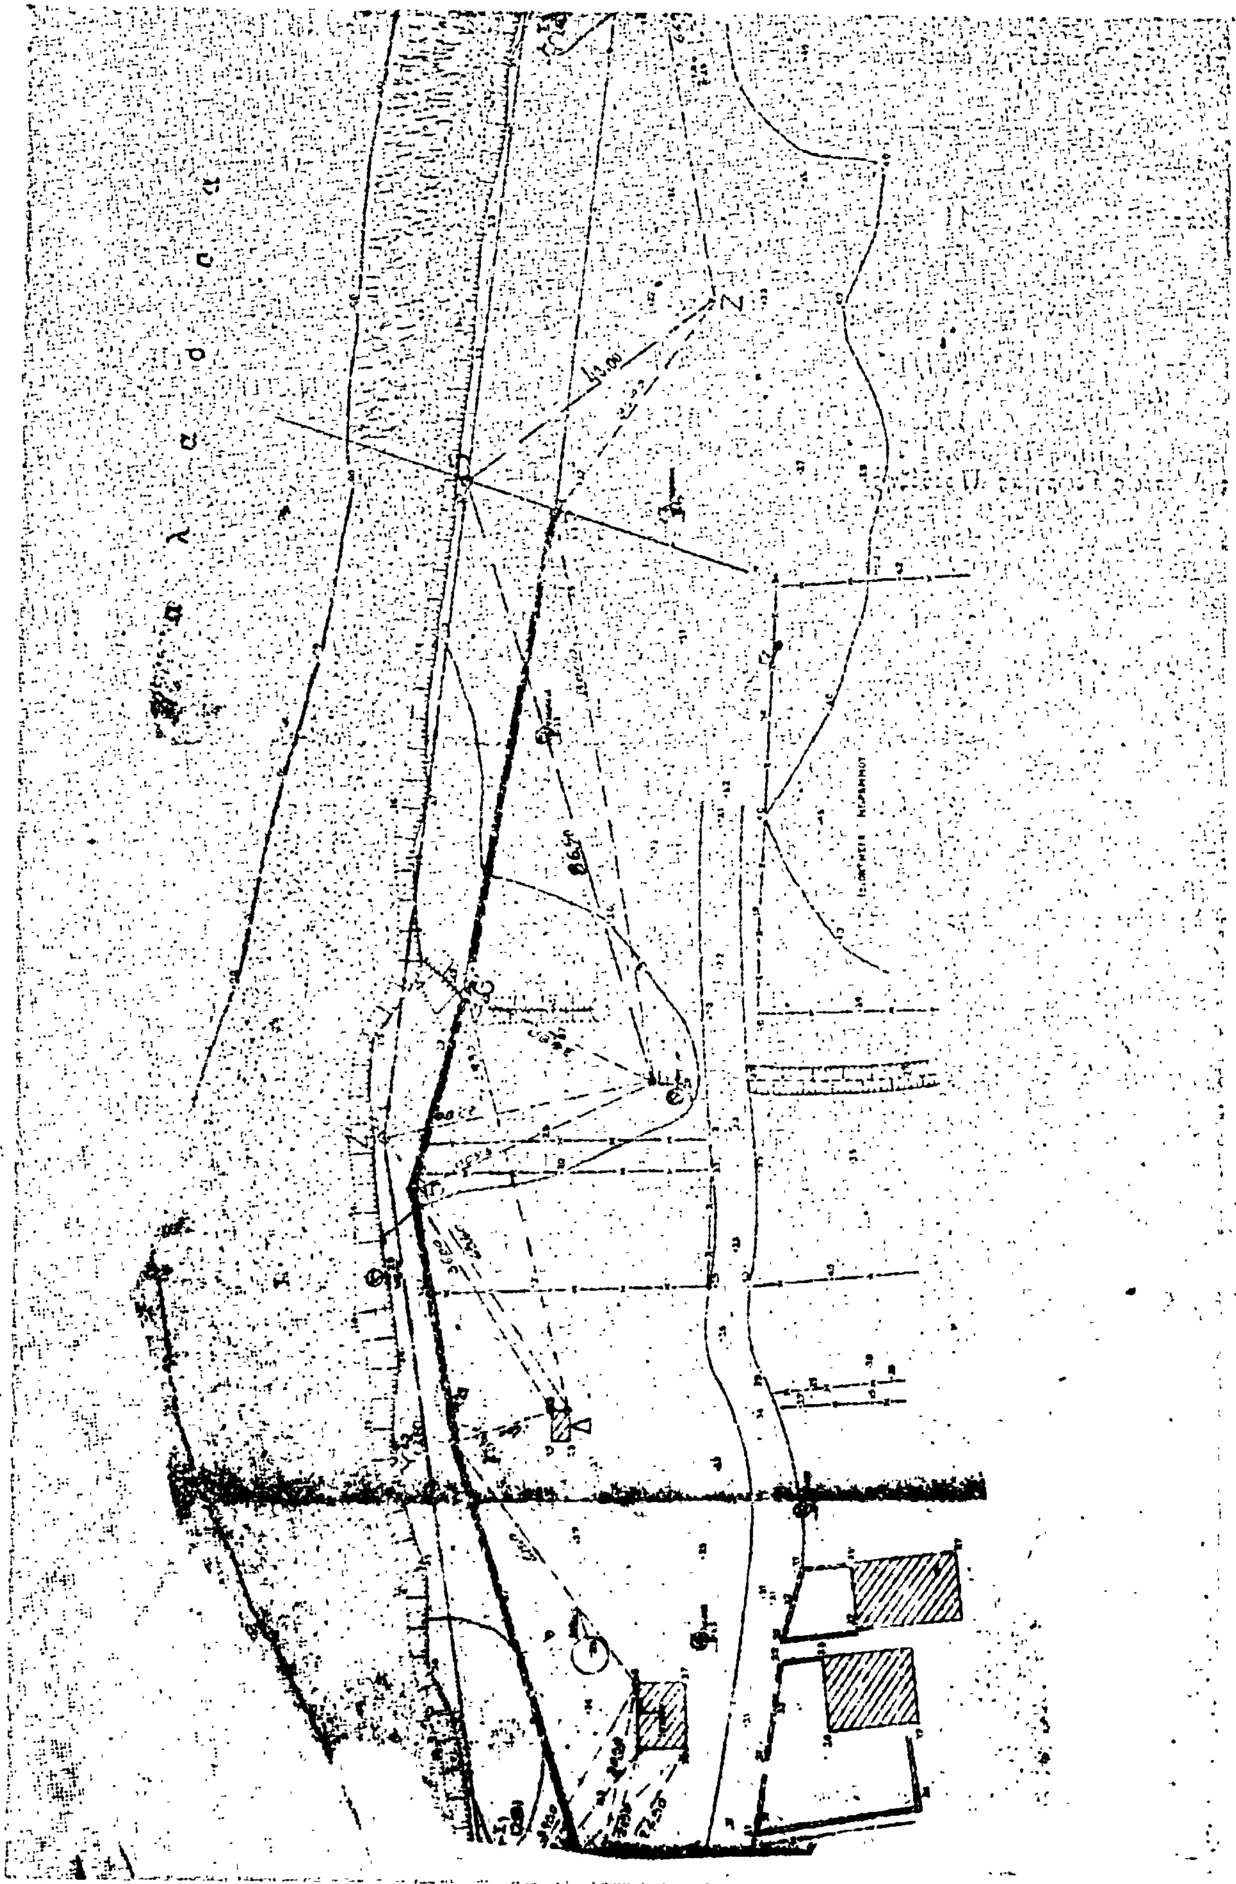

Ἀριθ. 242148/2675 (4)

Περὶ ἀναγκαστικῆς ἀπαλλοτριώσεως Μεσεγγυημένων κτημάτων περιοχῆς Ὠρωποῦ γιὰ ἀποκατάσταση κατοίκων Τρικάστρου Πρεβέζης.

Ο ΥΠΟΥΡΓΟΣ ΓΕΩΡΓΙΑΣ

Ἔχοντας ὑπόψη:

1. Τὶς διατάξεις τοῦ ἄρθρου 11 παρ. 1 τοῦ Συντάγματος.
2. Τὶς διατάξεις τοῦ ἄρθρου 18 παρ. 2 τοῦ Ν.Δ. 2185/52 «περὶ ἀναγκαστικῆς ἀπαλλοτριώσεως κτημάτων πρὸς ἀποκατάσταση ἀκτημόνων καλλιεργητῶν καὶ κτηνοτρόφων».
3. Τὶς διατάξεις τοῦ Ν.Δ. 797/1971 «περὶ ἀναγκαστικῶν ἀπαλλοτριώσεων».
4. Τὶς ἀριθ. Γ.Ρ. 2508/26.4.74, 4424/17.6.77, 1947/17.3.78, 2599/31.5.78, 7135/6.11.78, 1089/27.2.80 ἀναφορὲς τῆς Δ/νσεως Γεωργίας Πρεβέζης.
5. Τὸ ἀριθ. Τ. 465/13.2.80 ἔγγραφο τῆς Ἐπιθεωρήσεως Ὑπηρεσίας Τοπογραφικῆς Ἠπείρου.
6. Τὸ ἀριθ. 84677681/18.6.1976 ἔγγραφο τοῦ Ὑπουργείου Οἰκονομικῶν.
7. Τὸ ἀριθ. Δ4α/2957/562/21.4.76 ἔγγραφο τοῦ Ὑπουργείου Κοιν. Ὑπηρεσιῶν.
8. Τὸ ἀριθ. ΕΣ/11689/15.9.80 ἔγγραφο τῆς Νομαρχίας Πρεβέζης μὲ τὴν ἀριθ. 19/1976 ἀπόφαση τοῦ Κοινοτικοῦ Συμβουλίου Σφηνωτοῦ.
9. Τὴν ἀνάγκη ὁλοκληρώσεως τοῦ ἔργου τῆς ἀποκαταστάσεως τῶν ἀκτημόνων καλλιεργητῶν Πρεβέζης.
10. Τὴν κοινὴ ἀπόφαση τοῦ Πρωθυπουργοῦ καὶ τοῦ Ὑπουργοῦ τῶν Οἰκονομικῶν ἀριθ. Δ. 2652/66/20.5.80 (ΦΕΚ 497/28.5.80 τ. Β') «περὶ ἀναθέσεως ἁρμοδιοτήτων στοὺς Ὑφυπουργοὺς Οἰκονομικῶν, ἀποφασίζουμε:

Κηρύσσουμε ἀναγκαστικὰ ἀπαλλοτριωτέα γιὰ τὴν ἀποκατάσταση τῶν ἀκτημόνων κατοίκων τοῦ θεομηνιοπλήκτου καὶ μεταφερομένου συνοικισμοῦ Τρικάστρου Πρεβέζης, ἔκταση ἑξακοσίων ἑξήντα στρεμμάτων καὶ 093 τετρ. μέτρων (660,093 στρεμ.) ἀπὸ τὸ λιβάδι «Τζούμτζα — Λιμποχοβίτης» τῆς Κοινοτικῆς περιοχῆς Ὠρωποῦ, ὅπως φαίνεται στὸ συνημμένο ἀπὸ 13.2.80 σχεδιάγραμμα καὶ κτηματολογικὸ πίνακα τῆς Ὑπηρεσίας Τοπογραφικῆς Ἠπείρου τοῦ Ὑπουργείου Γεωργίας διαχειριζομένη ὡς μεσεγγυημένη ἐχθρικὴ περιουσία ἀπὸ τὴν Οἰκονομικὴ Ἐφορία Πρεβέζης καὶ τὸν φερόμενο ὡς συνιδιοκτήτη Τηλέμαχο Τσουμάνη.

Ἡ ἀπαλλοτρίωση κηρύσσεται ὑπὲρ καὶ μὲ δαπάνη τοῦ Δημοσίου.

Ἡ ἀπόφαση αὐτὴ νὰ δημοσιευθεῖ στὴν Ἐφημερίδα τῆς Κυβερνήσεως.

Ἀθῆναι, 15 Ἰουνίου 1981

ΟΙ ΥΠΟΥΡΓΟΙ

ΥΦΥΠΟΥΡΓΟΣ ΟΙΚΟΝΟΜΙΚΩΝ — **ΠΑΝΑΓΙΩΤΗΣ ΜΠΟΚΟΒΟΣ**

ΓΕΩΡΓΙΑΣ — **ΑΘ. ΚΑΝΕΛΛΟΠΟΥΛΟΣ**

Ἀριθ. 755 (5)

Περὶ κηρύξεως ὡς ἀναδασωτέας ἐκτάσεως 1.954 τ.μ., στὴ θέση Κόντρες τοῦ Δήμου Μαρκοπούλου τοῦ Νομοῦ Ἀττικῆς, Διαμ. Ἀνατ. Ἀττικῆς.

Ο ΝΟΜΑΡΧΗΣ ΑΤΤΙΚΗΣ ΔΙΑΜΕΡΙΣΜΑ ΑΝΑΤΟΛΙΚΗΣ ΑΤΤΙΚΗΣ

Ἔχοντας ὑπόψη :

1. Τὶς περὶ διοικητικῆς ἀποκεντρώσεως διατάξεις.
2. Τὶς διατάξεις τοῦ Ν. 998/1979 «περὶ προστασίας τῶν δασῶν καὶ τῶν δασικῶν ἐν γένει ἐκτάσεων τῆς Χώρας» καὶ συγκεκριμένα : α) τοῦ ἄρθρου 41 παρ. 1, β) τοῦ ἄρθρου 38 παρ. 1.
3. Τὴ Δ/γὴ τοῦ Ὑπουργείου Γεωργίας 160417/1180/8.7.1980 «περὶ ὁδηγιῶν γιὰ τὶς ἀναδασωτέες ἐκτάσεις».
4. Τὴ 2315/1.4.81 πρόταση τοῦ ἁρμόδιου Δασαρχείου Πεντέλης περὶ κηρύξεως ἀναδασωτέας, τῆς ἀναφερομένης στὸ θέμα ἐκτάσεως, ἀποφασίζουμε :

Κηρύσσουμε ἀναδασωτέα, μὲ σκοπὸ τὴν ἐπαναδημιουργία καὶ διατήρηση τῆς δασικῆς βλαστήσεως ποὺ καταστράφηκε ἀπὸ κατασκευὴ ποιμνιοστασίου, τὴ δημόσια δασικὴ ἔκταση χιλίων ἐννεακοσίων πενήντα τεσσάρων (1.954) τ.μ. ποὺ βρίσκεται στὴ θέση Κόντρες τοῦ Δήμου Μαρκοπούλου καὶ προσδιορίζεται ἀπὸ τὰ στοιχεῖα Α, Β, Γ, Δ, ὅπως φαίνονται στὸ συνημμένο διάγραμμα, τὸ ὁποῖο ἀποτελεῖ ἀναπόσπαστο μέρος τῆς ἀποφάσεως αὐτῆς καὶ ἔχει ὅρια :

Ἀνατολικά : Μὲ ὀπωρώνα Ι. Δάβαρη.
Δυτικά : Μὲ δημόσια δασικὴ ἔκταση.
Βόρεια : Μὲ δημόσια δασικὴ ἔκταση.
Νότια : Μὲ ἀμπέλι Σπυρ. Κολιοβασίλη.

Ἡ ἀπόφαση αὐτὴ νὰ δημοσιευθεῖ στὴν Ἐφημερίδα τῆς Κυβερνήσεως.

Ἀγ. Παρασκευή, 14 Μαΐου 1981

Ὁ Νομάρχης
ΝΙΚΗΤΑΣ Γ. ΚΩΒΑΙΟΣ

ΤΟΠΟΓΡΑΦΙΚΟ ΔΙΑΓΡΑΜΜΑ

Εκτάσεως δασικού χαρακτήρα που κατέχουν ... Ιωάννη και Ευστρατίου ... στη θέση "Κεντρες" Μαρμαρούσσου Μεσοραίας.

ΚΛ. 1:1000

Εμβαδόν = Α.Β.Γ.Δ.Α. = 1604 μ²

Α Β Γ Δ

Έκταση

Αμπέλι

Ξηρ. Κατσίβαση

Αγροτική οδός

προς Μαρμαρούσσα

ΟΔΟΙΠΟΡΙΚΟ

Αγία Παρασκευή 29-7-80

Ο Συντάξας Τοπ/φος

ΑΝ. ΖΑΡΚΑΛΗΣ

ΠΟΛΕΟΔΟΜΙΑ

ΑΠΟΦΑΣΕΙΣ

Ἀριθ. 37600/9580 (6)

Περὶ ἐπισπεύσεως ἀπὸ τὸ Δημόσιο γιὰ τὴν ἐφαρμογὴ σχεδίου πόλεως στὸν κοινόχρηστο χῶρο μεταξὺ τῶν ὁδῶν Ἀστραπόγιαννου—Δαβάκη ὅπως προβλέπεται ἀπὸ τὸ ἐγκεκριμένο ρυμοτομικὸ σχέδιο.

Ο ΥΠΟΥΡΓΟΣ
ΧΩΡΟΤΑΞΙΑΣ, ΟΙΚΙΣΜΟΥ ΚΑΙ ΠΕΡΙΒΑΛΛΟΝΤΟΣ

Ἔχοντας ὑπόψη:

1) Τὸ ρυμοτομικὸ σχέδιο Ἀθηνῶν ὅπως ἔχει ἐγκριθεῖ δυνάμει τῶν ἀπὸ 30.6.78 (ΦΕΚ 356/Δ'/14.7.78) καὶ 18.4.80 (ΦΕΚ 260/Δ'/2.5.80) διαταγμάτων ρυμοτομίας.

2) Τὶς διατάξεις τοῦ Ν.Δ. 17.7.1923 «περὶ σχεδίων πόλεων, κωμῶν καὶ συνοικισμῶν τοῦ Κράτους καὶ οἰκοδομῆς αὐτῶν» (ΦΕΚ 228/16.8.1923).

3) Τὶς διατάξεις τοῦ Ν. 653/1977 «περὶ ὑποχρεώσεως τῶν παρεδίων ἰδιοκτητῶν κλπ.» (ΦΕΚ 214/5.8.77 τ. Α').

4) Τὶς διατάξεις τοῦ Ν. 1032/80 «περὶ συστάσεως τοῦ Ὑπουργείου Χ.Ο.Π.».

5) Τὴ 13578/9118/13.6.1980 ἀπόφαση τοῦ Ὑπουργοῦ Χ.Ο.Π., ἀποφασίζουμε:

α) Τὴν ἐπίσπευση ἀπὸ τὸ Δημόσιο γιὰ τὴν ἐφαρμογὴ σχεδίου πόλεως στὸν κοινόχρηστο χῶρο μεταξὺ τῶν ὁδῶν Ἀστραπόγιαννου—Δαβάκη σὲ ἐφαρμογὴ τῶν ἀνωτέρω διαταγμάτων ρυμοτομίας τὴν ὁποία χαρακτηρίζουμε ἐπειγούσης ἀνάγκης.

β) Τὴν κατάρτιση τῶν στοιχείων προδικασίας πού προβλέπονται ἀπὸ τὸ ἄρθρο 5 τοῦ Ν. 653/77 γιὰ νὰ κινηθεῖ ἡ δίκη καθορισμοῦ τῶν ἀποζημιώσεων γιὰ τὶς ἰδιοκτησίες ποὺ ρυμοτομοῦνται.

γ) Τὴ διόρθωση τῆς 13578/9118/13.6.80 ἀποφάσεως τοῦ Ὑπουργοῦ Χ.Ο.Π. «περὶ ἐπισπεύσεως ἀπὸ τὸ Δημόσιο γιὰ τὴν ἐφαρμογὴ σχεδίου πόλεως στὸν κοινόχρηστο χῶρο μεταξὺ τῶν ὁδῶν Ἀστραπόγιαννου—Δαβάκη ὅπως προβλέπεται ἀπὸ τὸ ἐγκεκριμένο ρυμοτομικὸ σχέδιο» ὡς πρὸς τὰ διατάγματα ρυμοτομίας ἀντὶ τοῦ ἐσφαλμένου 4.10.75 (ΦΕΚ 234) διατάγματος ρυμοτομίας εἰς τὸ ὀρθὸν 30.6.78 (ΦΕΚ 356/Δ/14.7.78) καὶ 18.4.80 (ΦΕΚ 260/Δ/2.5.80) διατάγματα ρυμοτομίας.

Ἡ ἀπόφαση αὐτὴ νὰ δημοσιευθεῖ στὴν Ἐφημερίδα τῆς Κυβερνήσεως.

Ἀθῆναι, 7 Αὐγούστου 1981

Ο ΥΠΟΥΡΓΟΣ
ΓΕΩΡΓΙΟΣ ΠΑΥΤΑΣ

Ἀριθ. 39403/2420 (7)

Περὶ τροποποιήσεως τῆς ὑπ' ἀριθ. Γ. 26.706/1409/26.5.81 ἀποφάσεως «περὶ ἀναστολῆς τῶν οἰκοδομικῶν ἐργασιῶν εἰς τὴν ἐντὸς τοῦ ἐγκεκριμένου ρυμοτομικοῦ σχεδίου περιοχὴν Ἀγρινίου».

Ο ΥΠΟΥΡΓΟΣ
ΧΩΡΟΤΑΞΙΑΣ, ΟΙΚΙΣΜΟΥ ΚΑΙ ΠΕΡΙΒΑΛΛΟΝΤΟΣ

Ἔχοντες ὑπ' ὄψει:

1. α) Τὰς διατάξεις τοῦ ἀπὸ 17 Ἰουλίου 1923 Ν. Δ/τος «περὶ σχεδίων πόλεων κλπ.» ὡς μεταγενεστέρως ἐτροποποιήθησαν καὶ συνεπληρώθησαν καὶ εἰδικώτερον τῆς παραγράφου 2 τοῦ ἄρθρου 8 αὐτοῦ ὡς ἡ παράγραφος αὕτη προσετέθη διὰ τοῦ ἄρθρου 1 τοῦ Ν. 551/1977 (ΦΕΚ 68/Α) καὶ β) τοῦ ἀπὸ 6.4.1971 Β. Δ/τος «περὶ συμπληρώσεως τῆς παραγράφου 7 τοῦ ἄρθρου 19 τοῦ ἀπὸ 3.4.1929 Ν. Δ/τος «περὶ Γενικοῦ Οἰκοδομικοῦ Κανονισμοῦ τοῦ Κράτους» (ΦΕΚ 81/Δ), ὡς τοῦτο διετηρήθη ἐν ἰσχύϊ διὰ τοῦ ἄρθρου 128 τοῦ Ν.Δ. 8/1973 «περὶ ΓΟΚ».

2. Τὰς διατάξεις τοῦ Ν. 1032/1980 «περὶ συστάσεως Ὑπουργείου Χωροταξίας, Οἰκισμοῦ καὶ Περιβάλλοντος» (ΦΕΚ 57/Α) καὶ εἰδικώτερον τῶν ἄρθρων 2, 3 καὶ 7 αὐτοῦ, ἀποφασίζομεν:

Τροποποιεῖται ἡ ὑπ' ἀριθ. Γ.26786/1409/26.5.1981 ἀπόφασις τοῦ Ὑπουργοῦ Χωροταξίας, Οἰκισμοῦ καὶ Περιβάλλοντος «περὶ ἀναστολῆς τῶν οἰκοδομικῶν ἐργασιῶν εἰς τὴν ἐντὸς τοῦ ἐγκεκριμένου ρυμοτομικοῦ σχεδίου περιοχὴν Ἀγρινίου» (ΦΕΚ 354/Δ) διὰ τοῦ περιορισμοῦ τῆς ἀναστολῆς εἰς τὴν χορήγησιν οἰκοδομικῶν ἀδειῶν.

Ἡ παροῦσα δημοσιευθήτω διὰ τῆς Ἐφημερίδος τῆς Κυβερνήσεως.

Ἀθῆνα, 4 Αὐγούστου 1981

Ο ΥΠΟΥΡΓΟΣ
ΓΕΩΡΓΙΟΣ ΠΑΥΤΑΣ

ΑΠΟ ΤΟ ΕΘΝΙΚΟ ΤΥΠΟΓΡΑΦΕΙΟ